



Synthese

Rafael Helm
Thiago Borchers
Onno Hesebeck

Unser Entwurf warme Gewölbe fasst die Funktion einer Wetterschutzhütte in Architektonischer und Baukonstruktiver Verfasstheit auf Grundlage einer traditionellen Hypokaustenheizung und einer Kappendecke zusammen.
Die zwei Kuben verschmelzen in einander und trennen das Gebäude in Wohnen und Schlafen.
Die Gewölbe haben statische sowie auch Raumdefinierende Funktionen. Sie unterteilen die Räume auf sanfte Weise und sind im Einklang mit Fenstern und Trennwänden.
In dem Gemeinschaftsraum können Wandergruppen bei warmen, angenehmen Raumklima ihre Zeit im Harz weiterhin genießen.

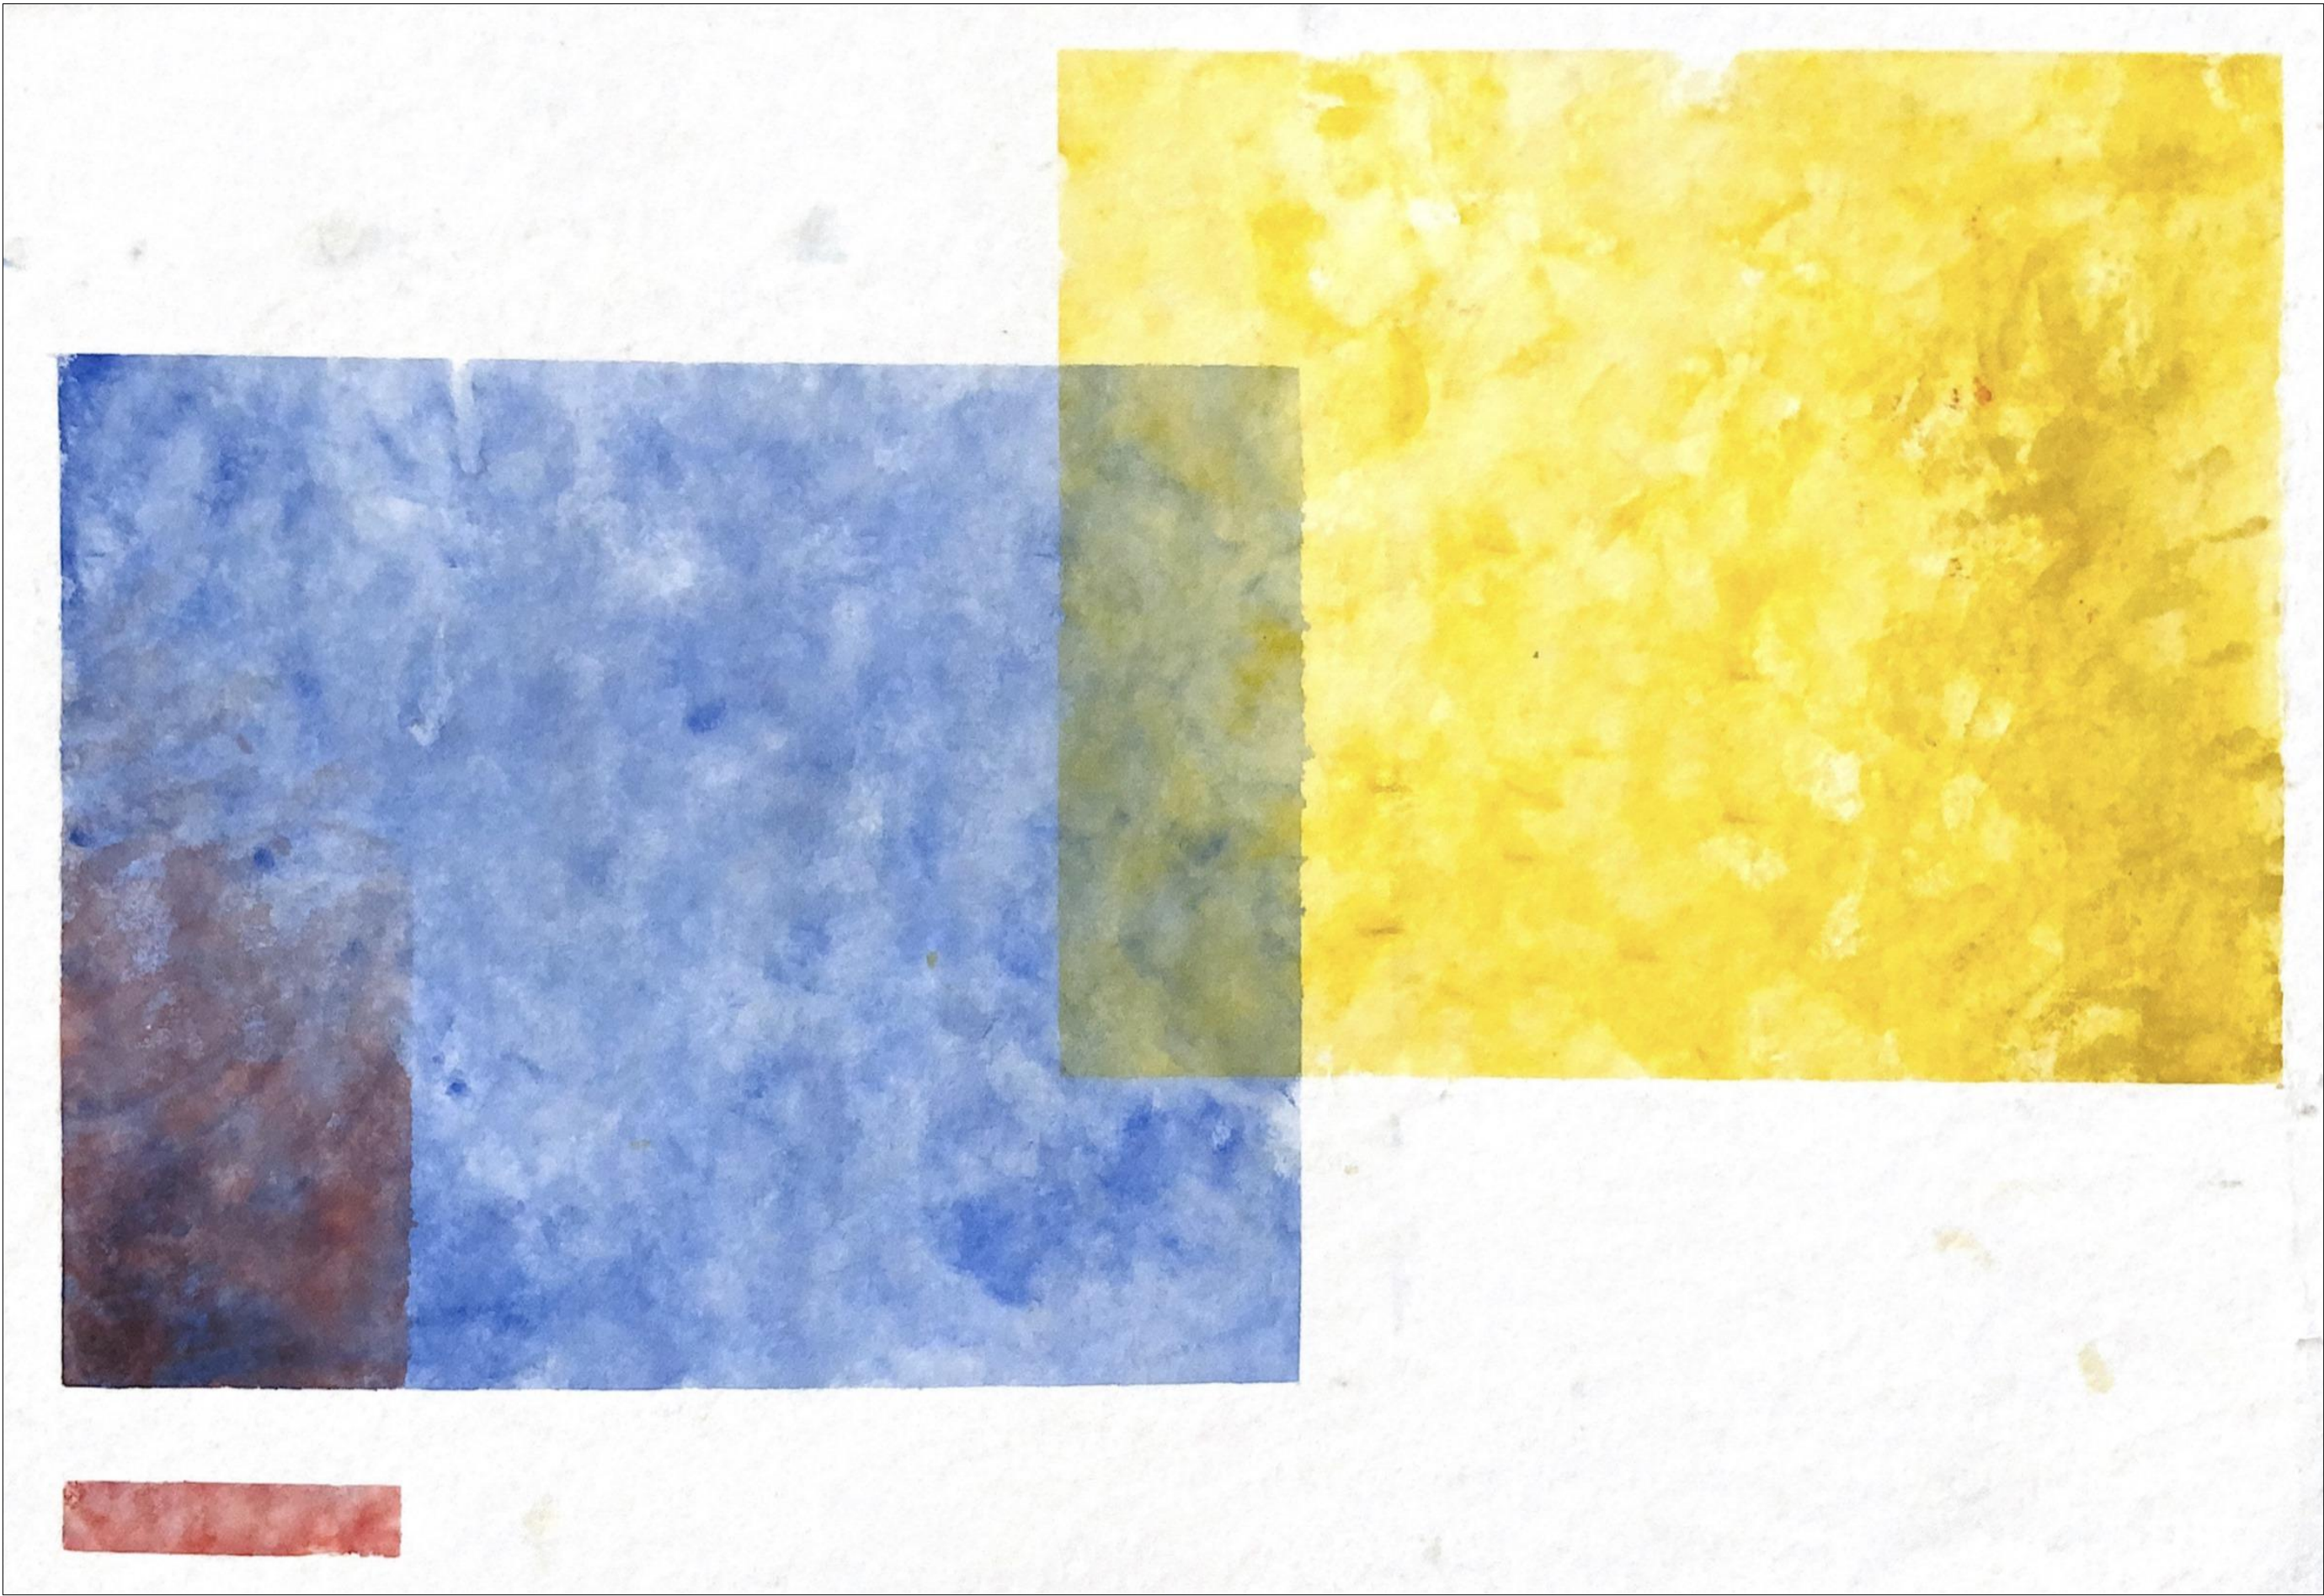


Konzeptzeichnung

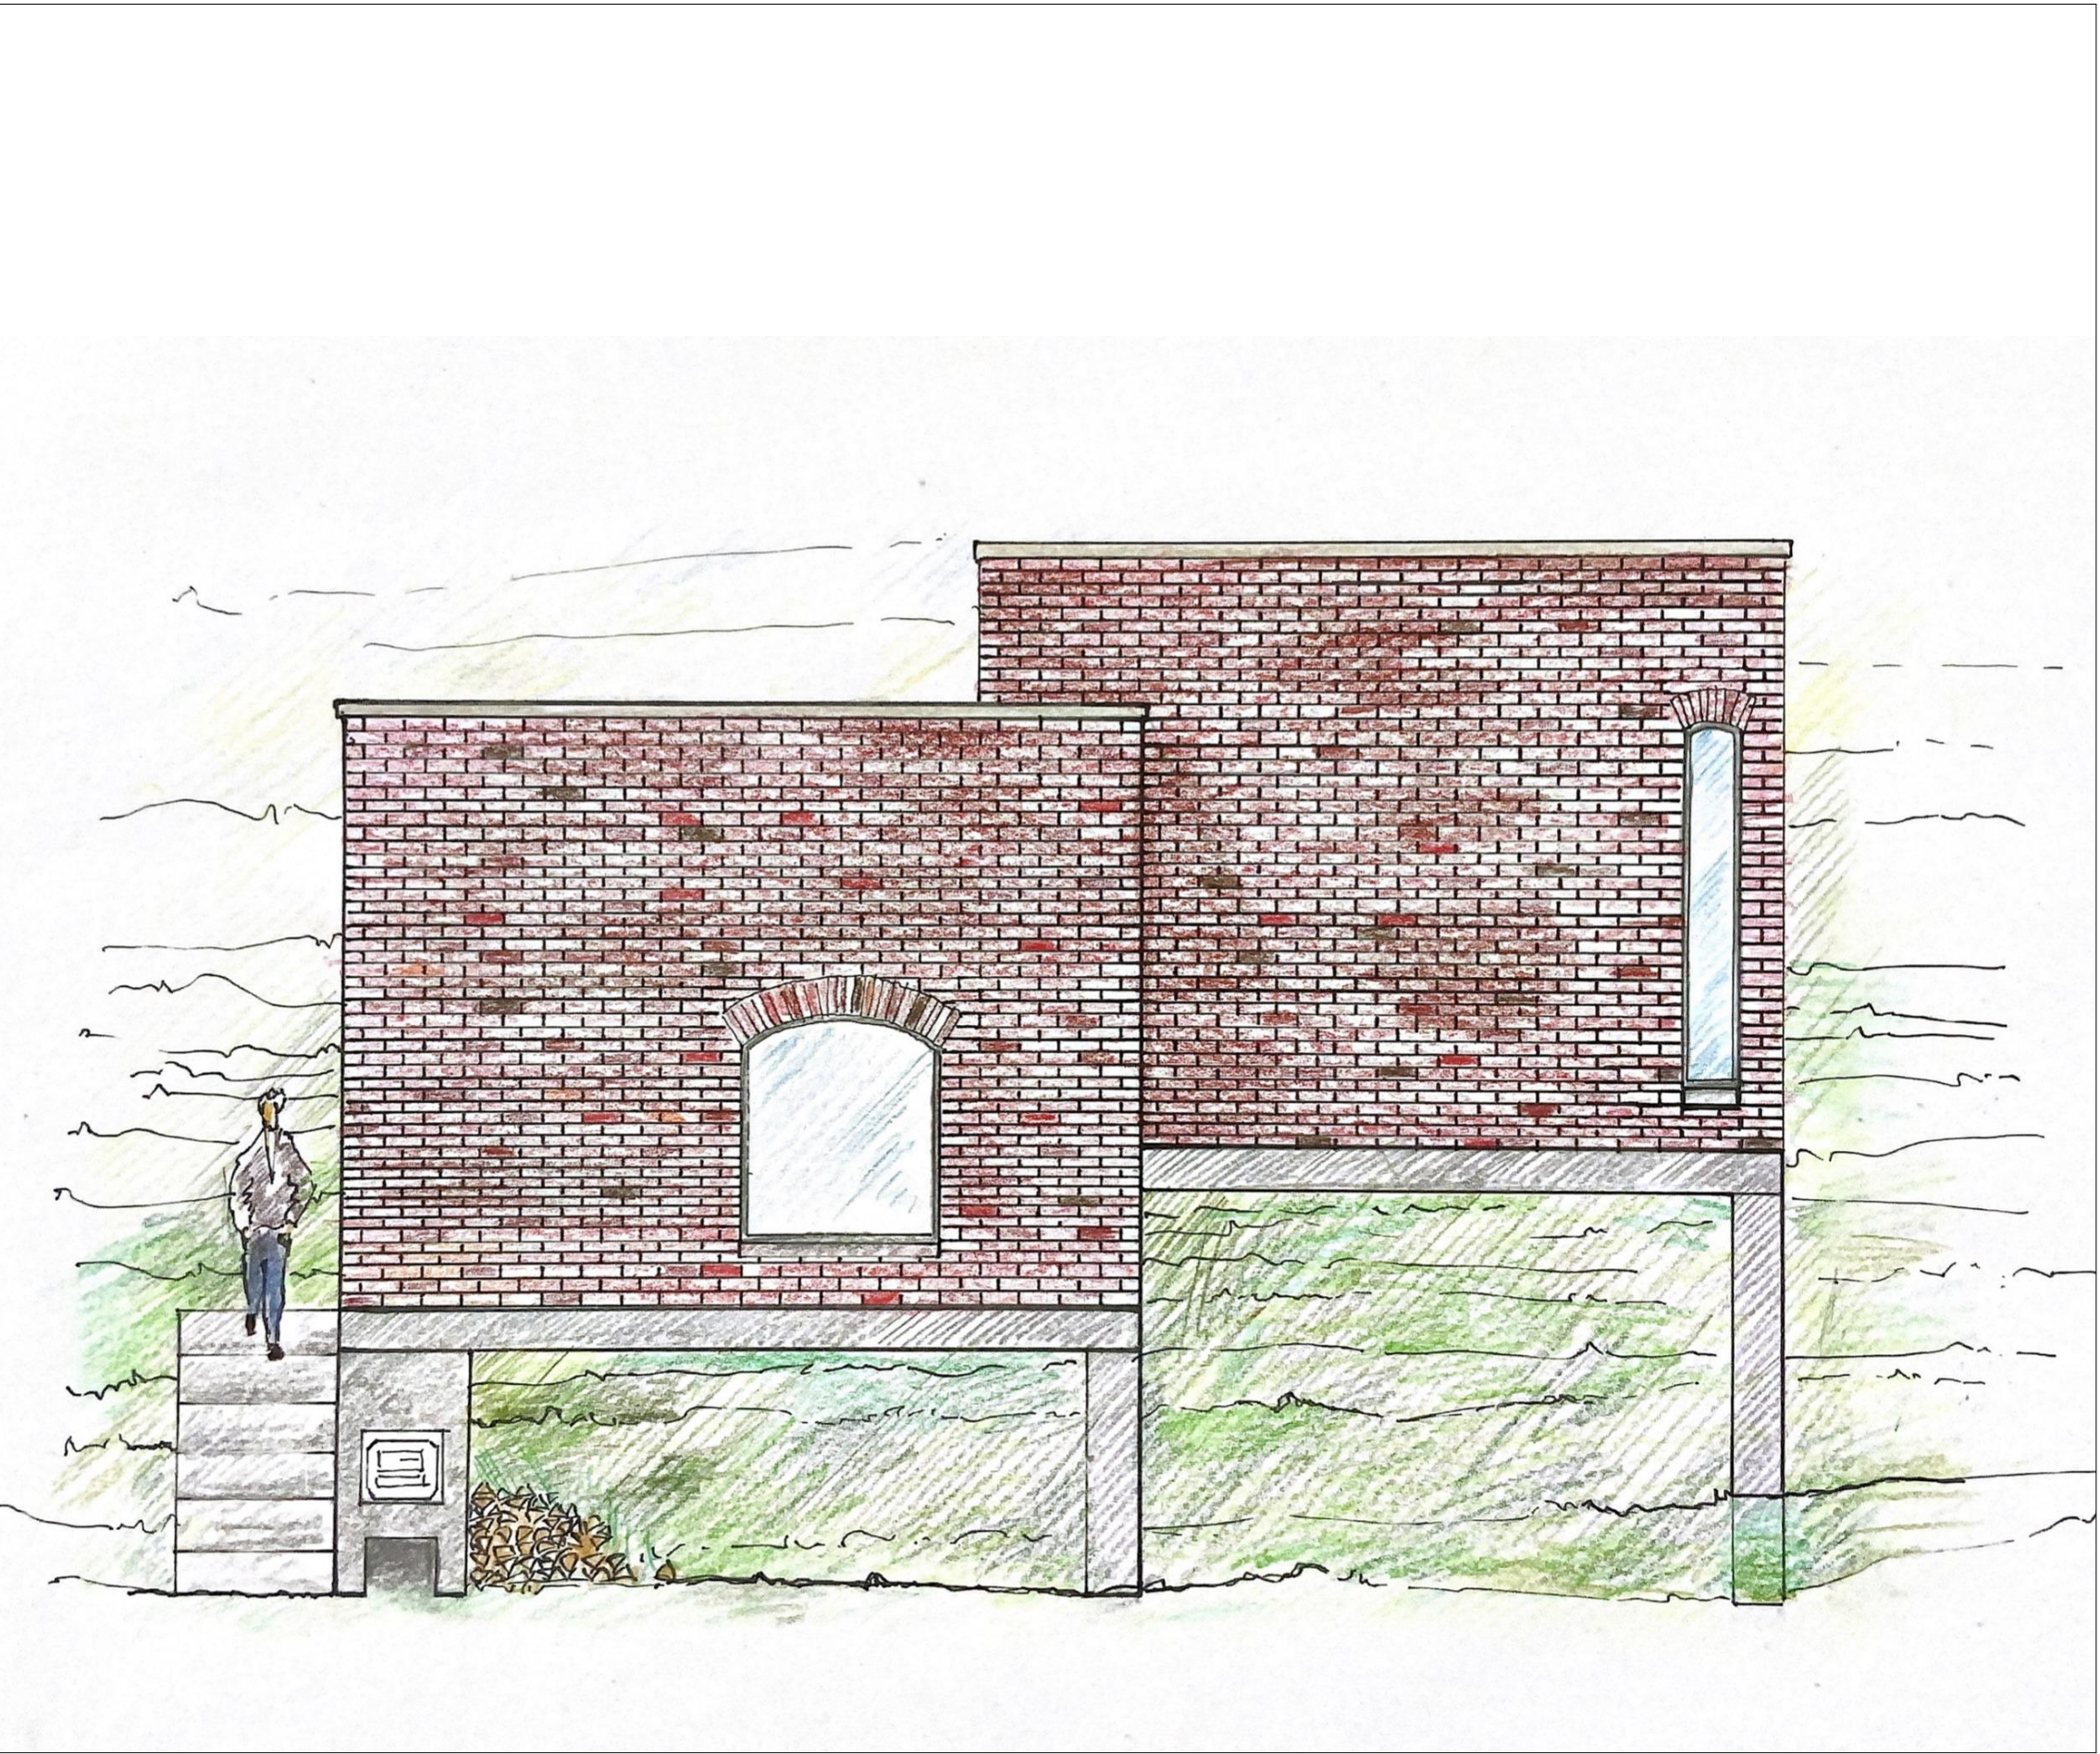


Ansicht M 1:50



Lageplan M 1:1000

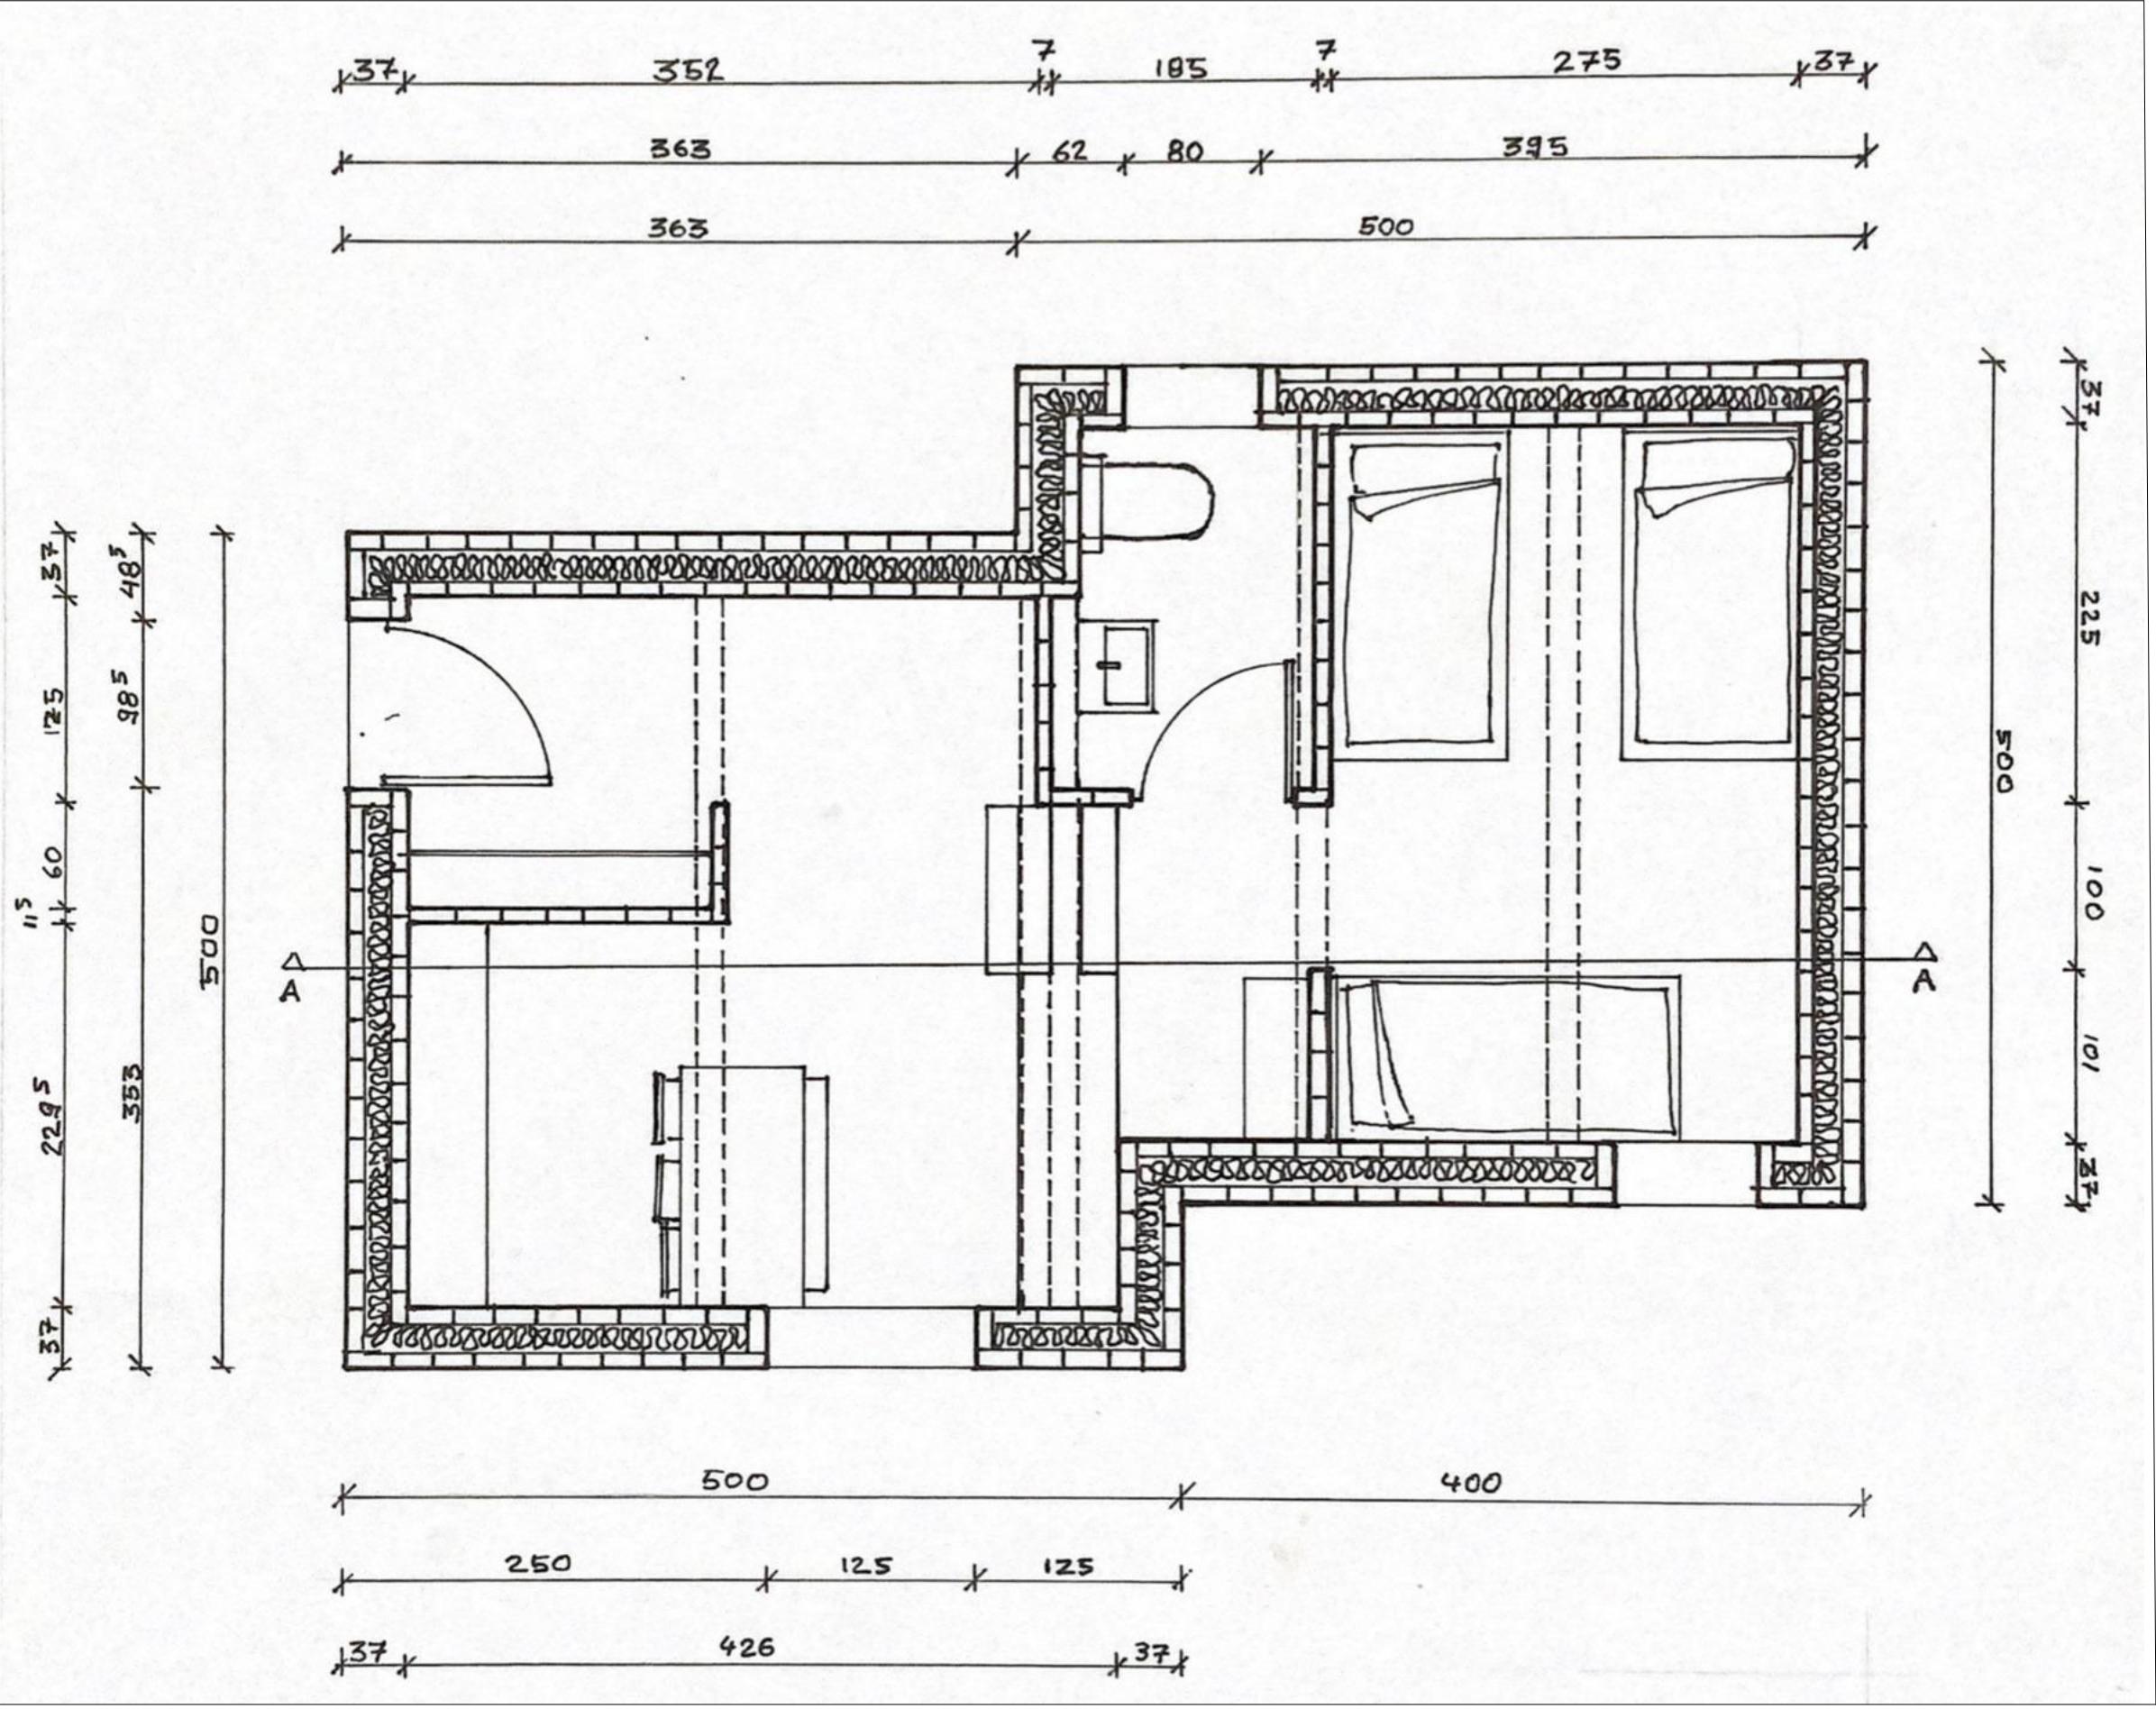

Grundriss M 1:50

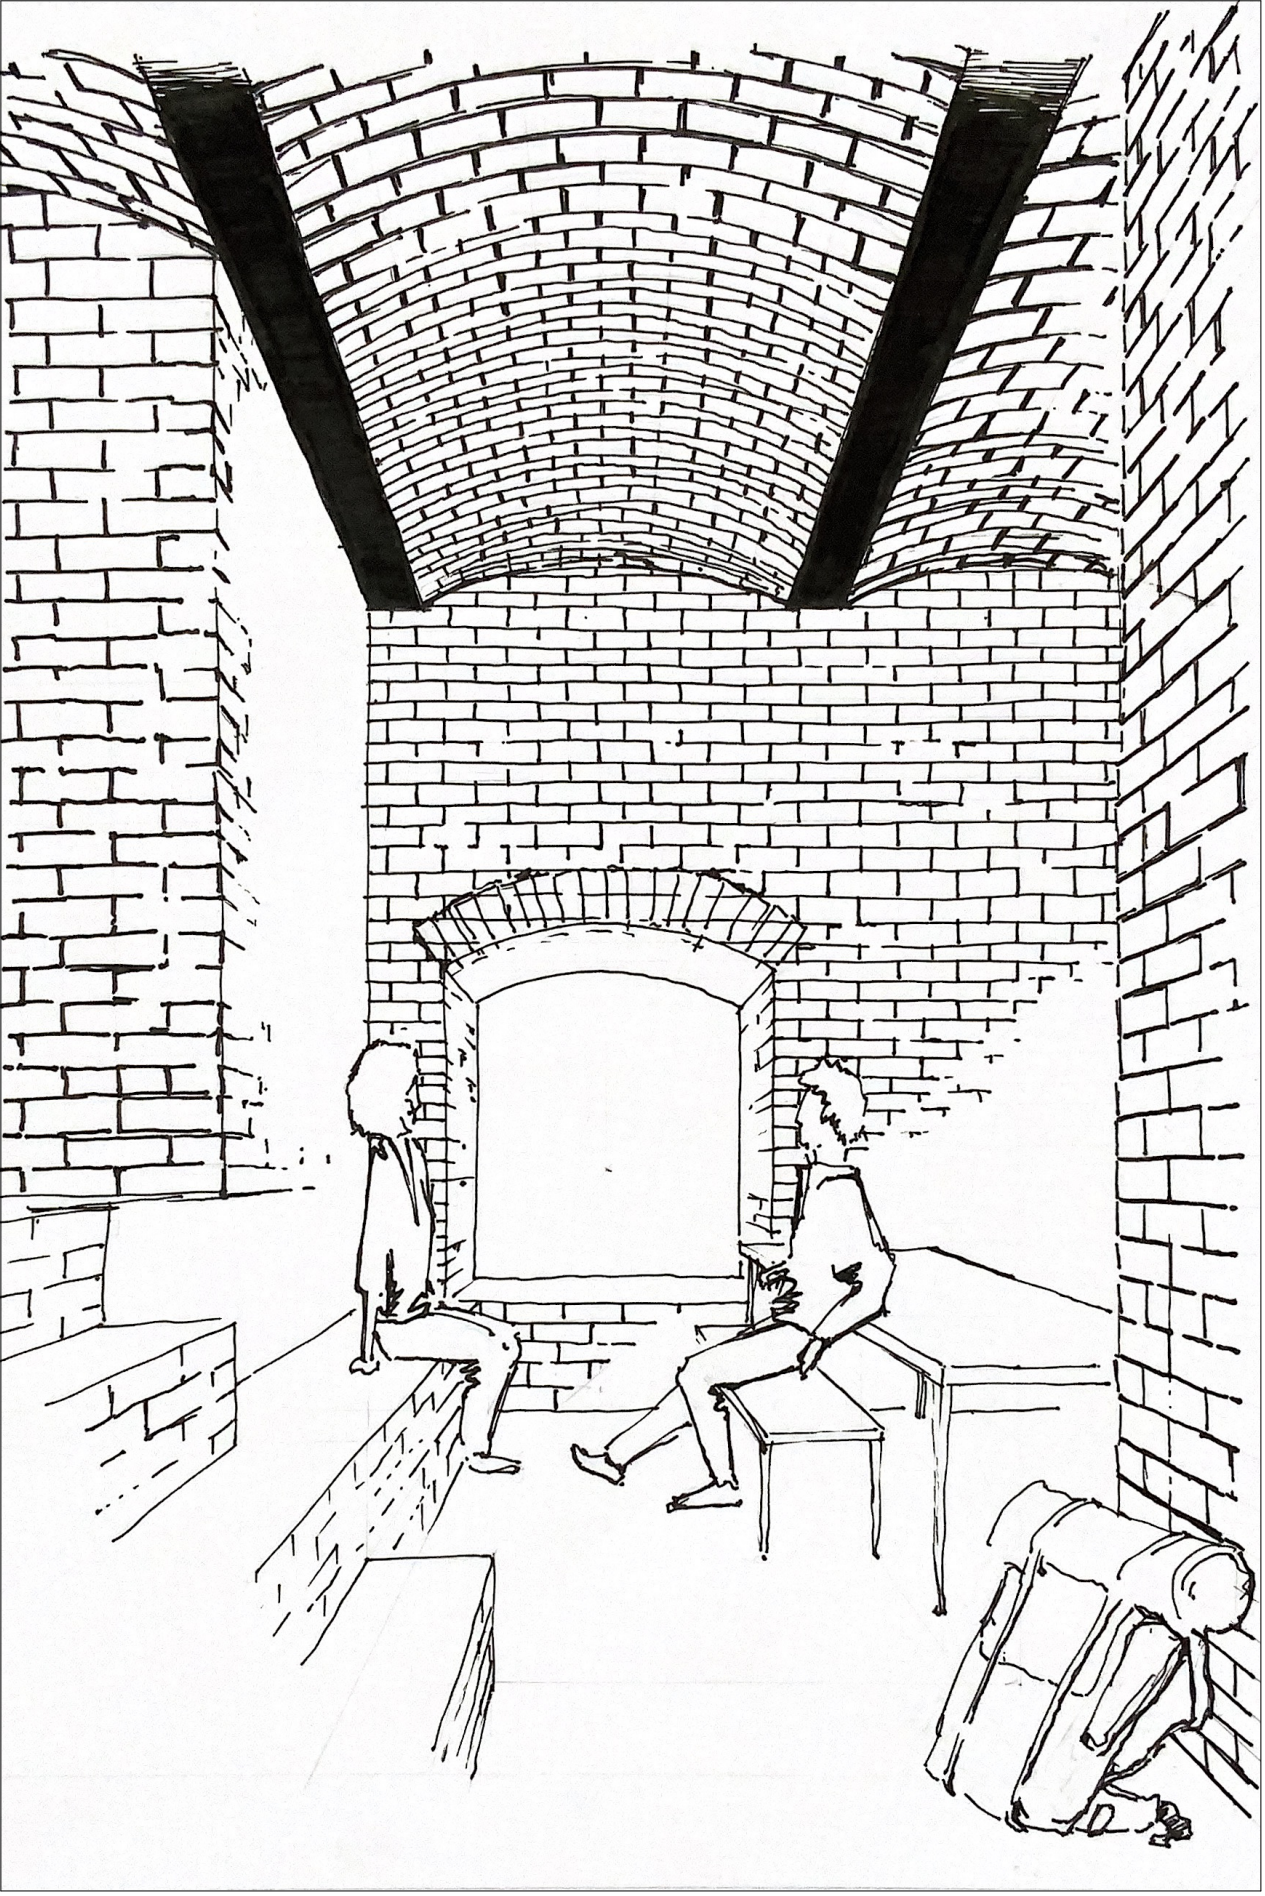

Innenraum